



ΕΦΗΜΕΡΙΣ ΤΗΣ ΚΥΒΕΡΝΗΣΕΩΣ

ΤΗΣ ΕΛΛΗΝΙΚΗΣ ΔΗΜΟΚΡΑΤΙΑΣ

ΤΕΥΧΟΣ ΤΕΤΑΡΤΟ **Αρ. Φύλλου 1189**

12 Νοεμβρίου 2003

ΠΕΡΙΕΧΟΜΕΝΑ

ΑΠΟΦΑΣΕΙΣ

ΑΠΟΦΑΣΕΙΣ

Αριθ. 6600/2552 (1)

Έγκριση όρων δόμησης για ανέγερση κτιρίου αθλητικών εγκαταστάσεων ήσσονος σημασίας (Γυμναστήριο - Προπονητήριο Σκοπευτηρίου με κτιριακό όγκο μικρότερο των 2000 κ.μ.) σε εκτός σχεδίου γήπεδο στην θέση ΑΙ ΓΙΑΝΝΗ ΚΑΡΒΟΥΝΗ του ΔΗΜΟΥ ΚΑΛΑΜΑΤΑΣ.

Ο ΝΟΜΑΡΧΗΣ ΜΕΣΣΗΝΙΑΣ

Έχοντας υπόψη:

1. Το Ν. 2218/94 «Ίδρυση Νομαρχιακής Αυτοδιοίκησης κ.λ.π.»
2. Την 78/95 Υπουργική απόφαση (Φ.Ε.Κ. 361/Β/4.5.95) με την οποία συγκροτήθηκε ο εσωτερικός οργανισμός οργάνωσης και λειτουργίας της Ν.Α.
3. Το Π.Δ. 14/31.5.1985 Φ.Ε.Κ. 270Δ΄ (εκτός σχεδίου δόμησης).
4. Τον κώδικα βασικής Πολεοδομικής νομοθεσίας Φ.Ε.Κ. 580 Δ΄ της 27.7.1999 άρθρο 174 «Όροι και περιορισμοί δόμησης για αθλητικές εγκαταστάσεις» (άρθρο 9 Π.Δ. 6/17.10.1978).
5. Την 7196/6.9.2002 σχετική αίτηση του Δήμου Καλαμάτας.
6. Στην περιοχή δεν υπάρχουν διατάξεις χρήσεων γης που να απαγορεύουν την ζητούμενη χρήση.
7. Την 7196/02/879/27.3.2003 εισήγηση της Δ/ΝΣΗ ΠΕ.ΧΩ.ΠΟ
8. Την ομόφωνη γνώμη του Συμβουλίου Χ.Ο.Π. Ν. Μεσσηνίας με αρ. πρακτικού 2ο/5.6.2003, θέμα1ο, αποφασίζουμε:

1. Εισηγούμεθα τους παρακάτω όρους δόμησης:

I. Ελάχιστη απόσταση από τα όρια οικοπέδου 5.00 μ

II. Ανέγερση περισσοτέρων από ένα κτίρια στο ίδιο οικόπεδο με ελάχιστες αποστάσεις μεταξύ τους αυτές που καθορίζει ο Γ Ο.Κ.

III. Επιτρεπτό ύψος στέγης (λόγω μεγάλης κάλυψης) έως 2.5 μ.

IV. Κατά τα λοιπά ισχύουν οι διατάξεις του Π.Δ. 24/31.5.1985 Φ.Ε.Κ. 270 Δ΄.

για ανέγερση κτιρίου αθλητικών εγκαταστάσεων ήσσονος σημασίας (Γυμναστήριο - Προπονητήριο Σκοπευτηρίου με κτιριακό όγκο μικρότερο των 2000 κ.μ.) σε εκτός σχεδίου γήπεδο στην θέση ΑΙ ΓΙΑΝΝΗ ΚΑΡΒΟΥΝΗ του ΔΗΜΟΥ ΚΑΛΑΜΑΤΑΣ όπως αυτό ορίζεται με τα στοιχεία 1, 2, 3, 4, 5, 6, ... ,40, 41, 42, ... ,78, 79, 80, 81, 1 στο συνημμένο τοπογραφικό Διάγραμμα κλ. 1:200 του Μηχανικού Βασ. Χρονοπουλου (θεωρημένο από τον Δ/ντη Τ.Υ. ΔΗΜΟΥ ΚΑΛΑΜΑΤΑΣ Βασ. Τζαμουρανη).

2. Από τις διατάξεις αυτής της απόφασης δεν προκαλείται δαπάνη σε βάρος του Δημοτικού Προϋπολογισμού.


3. Η ισχύς της αρχίζει από την ημερομηνία που θα δημοσιευθεί στη Εφημερίδα της Κυβερνήσεως.

Η απόφαση αυτή να δημοσιευθεί στη Εφημερίδα της Κυβερνήσεως.

Καλαμάτα, 26 Σεπτεμβρίου 2003

Ο Νομάρχης

ΔΗΜ. ΔΡΑΚΟΣ

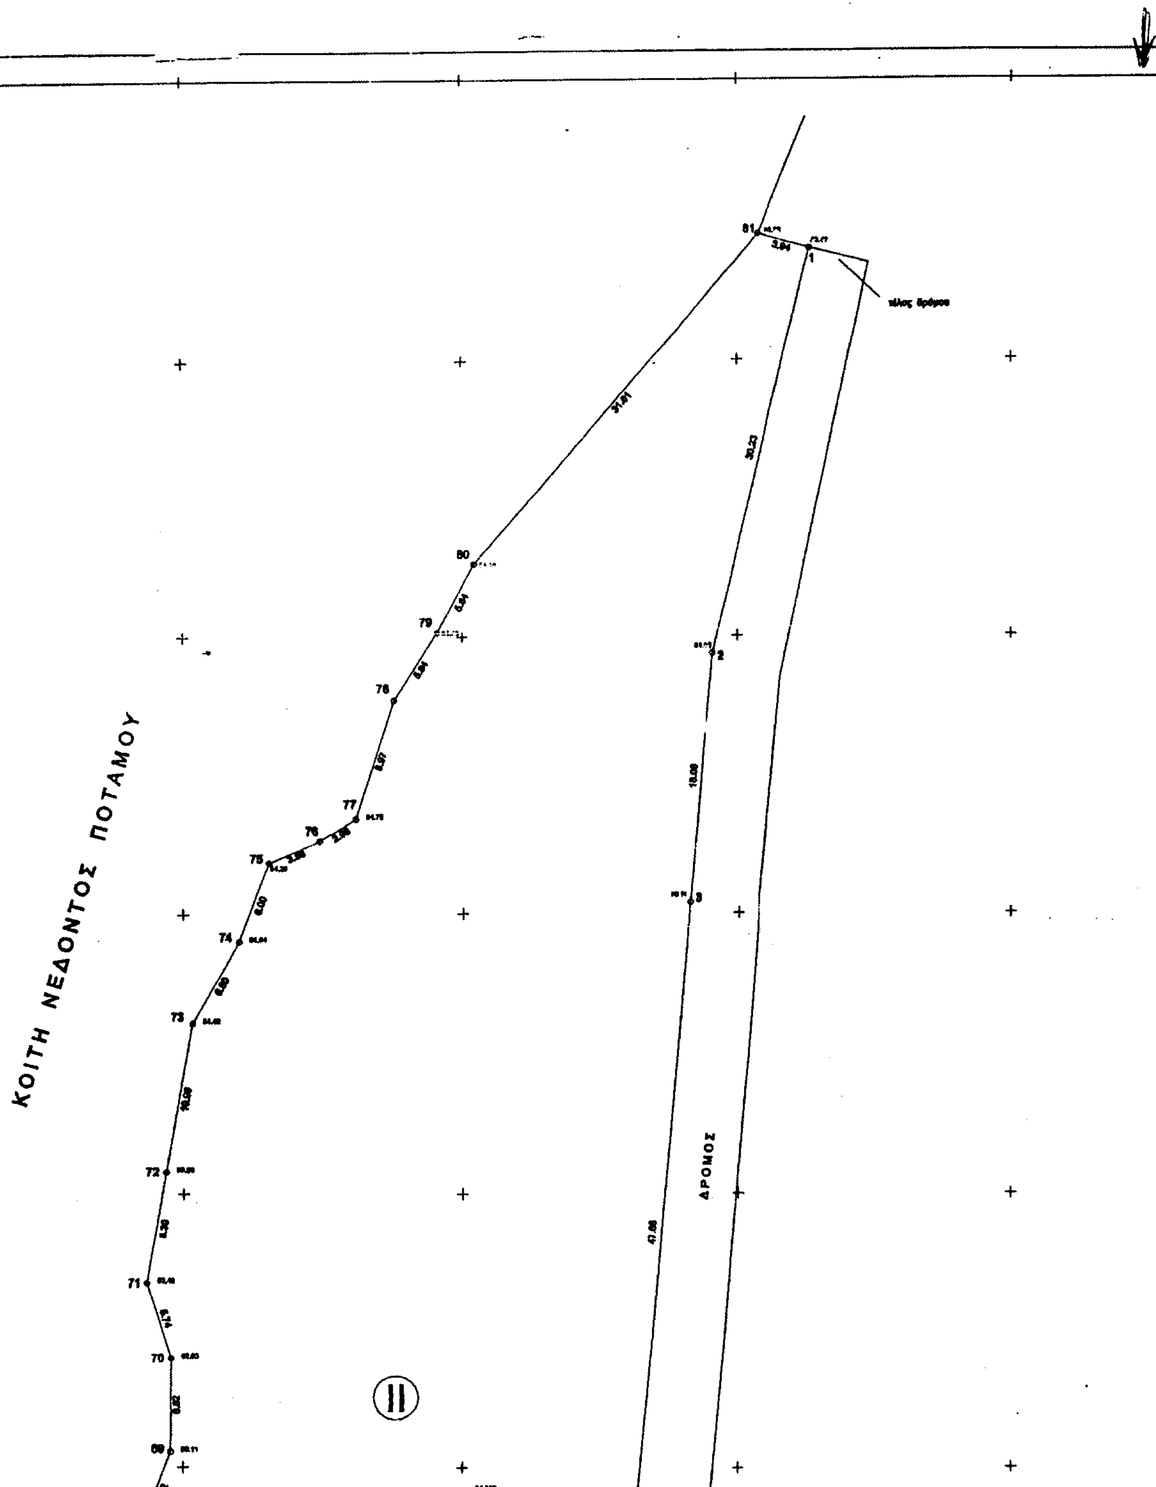
ΚΟΙΤΗ ΝΕΔΟΝΤΟΣ ΠΟΤΑΜΟΥ
ΔΡΟΜΟΣ
81
1
80
79
78
77
76
75
74
73
72
71
70
69
2
3

ΤΟΠΟΓΡΑΦΙΚΟ ΔΙΑΓΡΑΜΜΑ

ΙΔΙΟΚΤΗΣΙΩΝ : Τμήμα (Ι) - Αθλητικός Σκοπευτικός Σύλλογος Καλαμάτας
Τμήμα (ΙΙ) - Δήμος Καλαμάτας

ΘΕΣΗ : ΑΙ ΓΙΑΝΝΗΣ - ΚΑΡΒΟΥΝΗ (εκτός σχεδίου πόλεως Καλαμάτας)

ΚΛΙΜΑΚΑ : 1 / 200

ΜΕΘΟΔΟΣ ΑΠΟΤΥΠΩΣΗΣ : Ταχυμετρική - ορθογώνιες συντ/νες σε ανεξάρτητο σύστημα αναφοράς. Τα υψόμετρα εξαρτήθηκαν από το repere R44 (Η=43.364 μ.) του Δήμου Καλαμάτας.

ΕΜΒΑΔΑ


Τμήμα (Ι) (5-6-7-. . .-62-63-5) = 15189.25 τ.μ.

Τμήμα (ΙΙ) (1-2-3-4-5-63-64-. . .-80-81-1) = 3580.33 τ.μ.

ΕΘΝΙΚΟ ΤΥΠΟΓΡΑΦΕΙΟ
Για τεχνικούς λόγους στο σχεδιάγραμμα έγινε σμίκρυνση κατά ποσοστό 77 %

ΣΥΝΤΕΤΑΓΜΕΝΕΣ ΚΟΡΥΦΩΝ


ΚΟΡΥΦΗ	Χ	Υ
1	1005.42	1270.86
2	1016.12	1340.76
3	1016.40	1280.77
4	1012.10	1165.26
5	1012.86	1160.60
6	1016.84	1140.62
7	1017.53	1127.40
8	1020.50	1120.76
9	1024.61	1121.70
10	1031.05	1114.16
11	1039.26	1100.62
12	1048.63	1090.77
13	1057.65	1088.29
14	1063.32	1080.80
15	1066.34	1070.45
16	1075.20	1060.70
17	1083.20	1036.60
18	1084.05	1030.86
19	1085.80	1023.20
20	1084.07	1010.80
21	1083.41	1003.46
22	1081.51	996.11
23	1080.63	989.62
24	1087.05	956.10
25	1085.94	936.31
26	1068.54	903.90
27	1060.60	913.25
28	1056.86	916.23
29	1046.46	919.20
30	1039.20	930.16
31	1034.20	925.86
32	1029.26	931.86
33	1022.64	938.82
34	1016.28	940.74
35	1001.64	944.13
36	998.50	948.17
37	992.00	956.73
38	986.62	968.65
39	984.47	970.64
40	986.22	980.46
41	985.31	985.67
42	987.32	1001.14
43	991.23	1010.65
44	994.20	1022.01
45	994.70	1041.73
46	998.66	1064.57
47	996.56	1065.89
48	993.22	1074.45
49	992.40	1081.12
50	994.57	1088.62
51	995.62	1092.65
52	997.61	1098.10
53	997.80	1105.09
54	999.84	1111.16
55	1001.80	1116.12
56	990.65	1121.66
57	982.05	1123.82
58	980.01	1126.14
59	981.34	1130.71
60	978.30	1139.70
61	977.83	1142.80
62	976.70	1160.61
63	975.63	1162.26
64	973.60	1167.40
65	974.50	1166.22

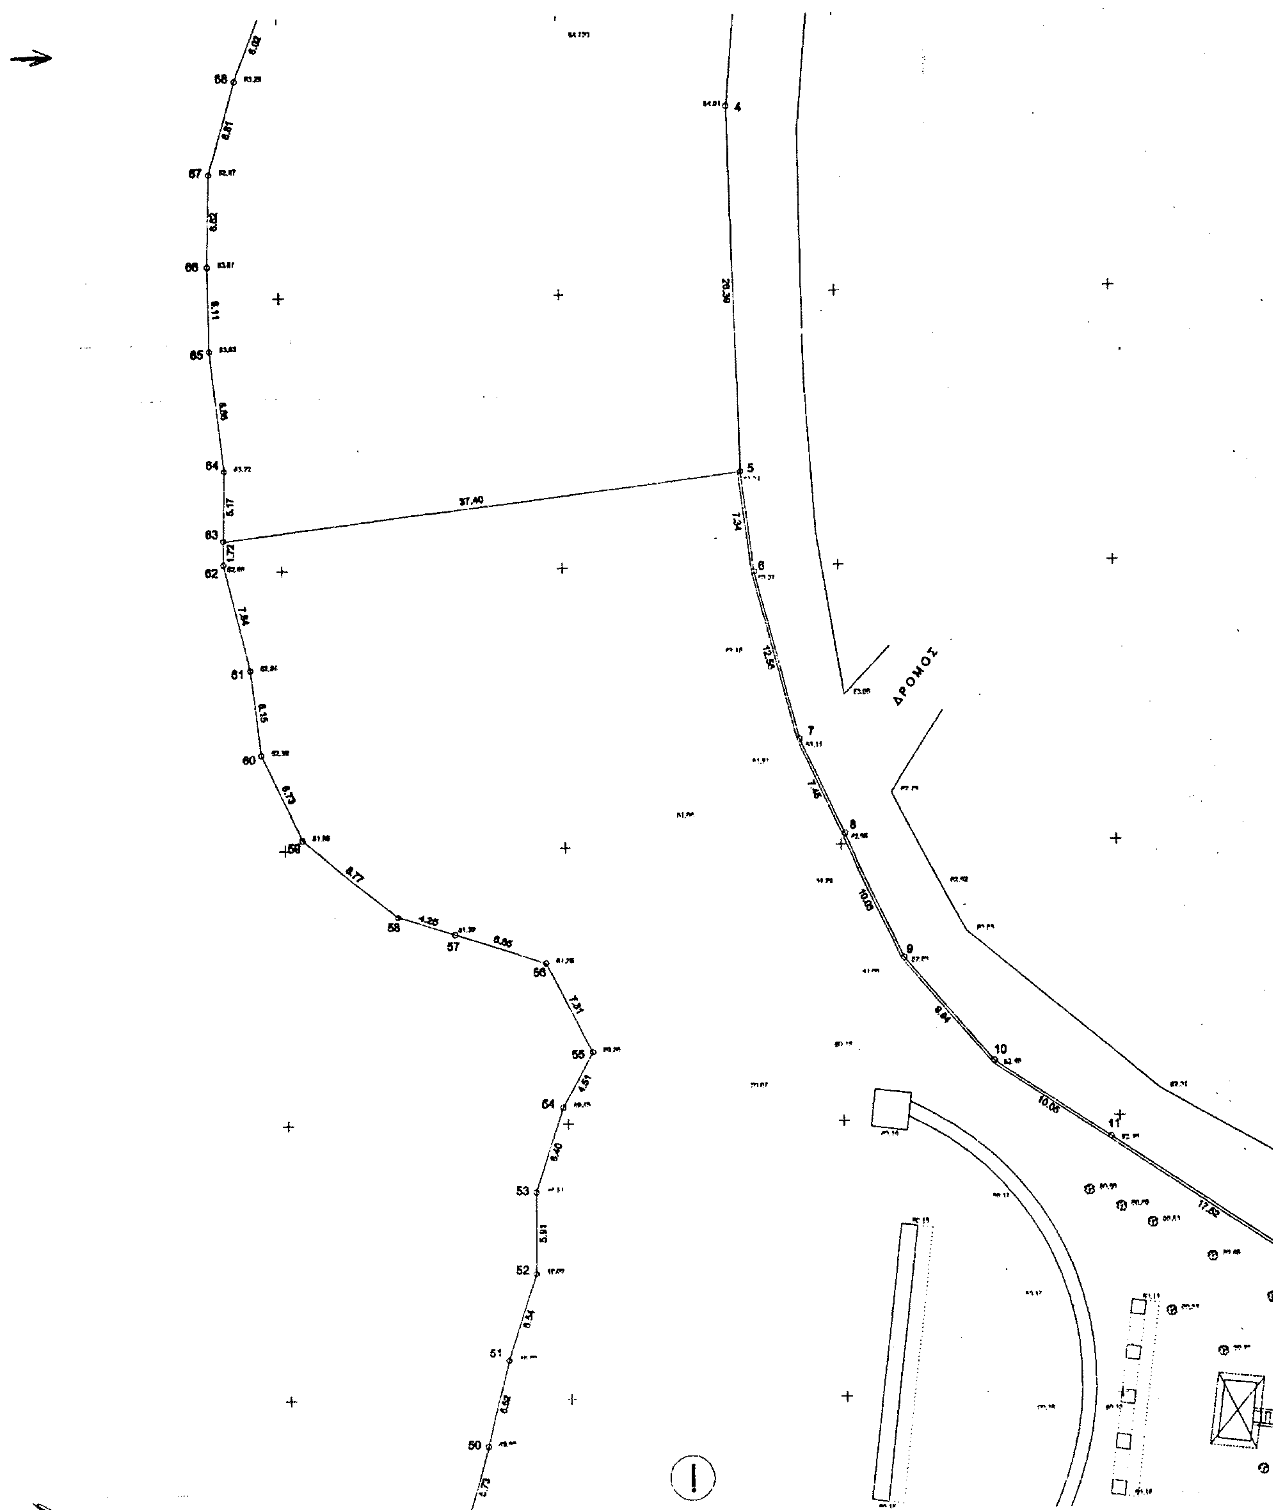

ΔΡΟΜΟΣ
68
67
66
65
64
63
62
61
60
59
58
57
56
55
54
53
52
51
50
4
5
6
7
8
9
10
11
37,40
20,39
7,34
12,56
7,46
10,05
8,84
10,05
17,52
5,17
1,72
7,84
8,15
8,73
8,77
4,25
6,86
7,31
4,51
6,40
5,91
6,54


64	[illegible]	1167.40
65	974.[illegible]	1168.22
66	974.[illegible]	1172.36
67	973.[illegible]	1176.[illegible]
68	976.96	1186.80
69	978.13	1191.11
70	978.16	1197.83
71	977.40	1206.38
72	978.76	1211.[illegible]
73	[illegible]	1222.37
74	984.02	1229.65
75	986.16	1233.04
76	989.76	1236.36
77	992.29	1238.87
78	995.06	1246.40
79	996.30	1260.32
80	1000.87	1266.38
81	1021.62	1279.13



ΑΠΟΣΠΑΣΜΑ ΧΑΡΤΗ Γ.Υ.Σ. ΚΛ. 1/5.000

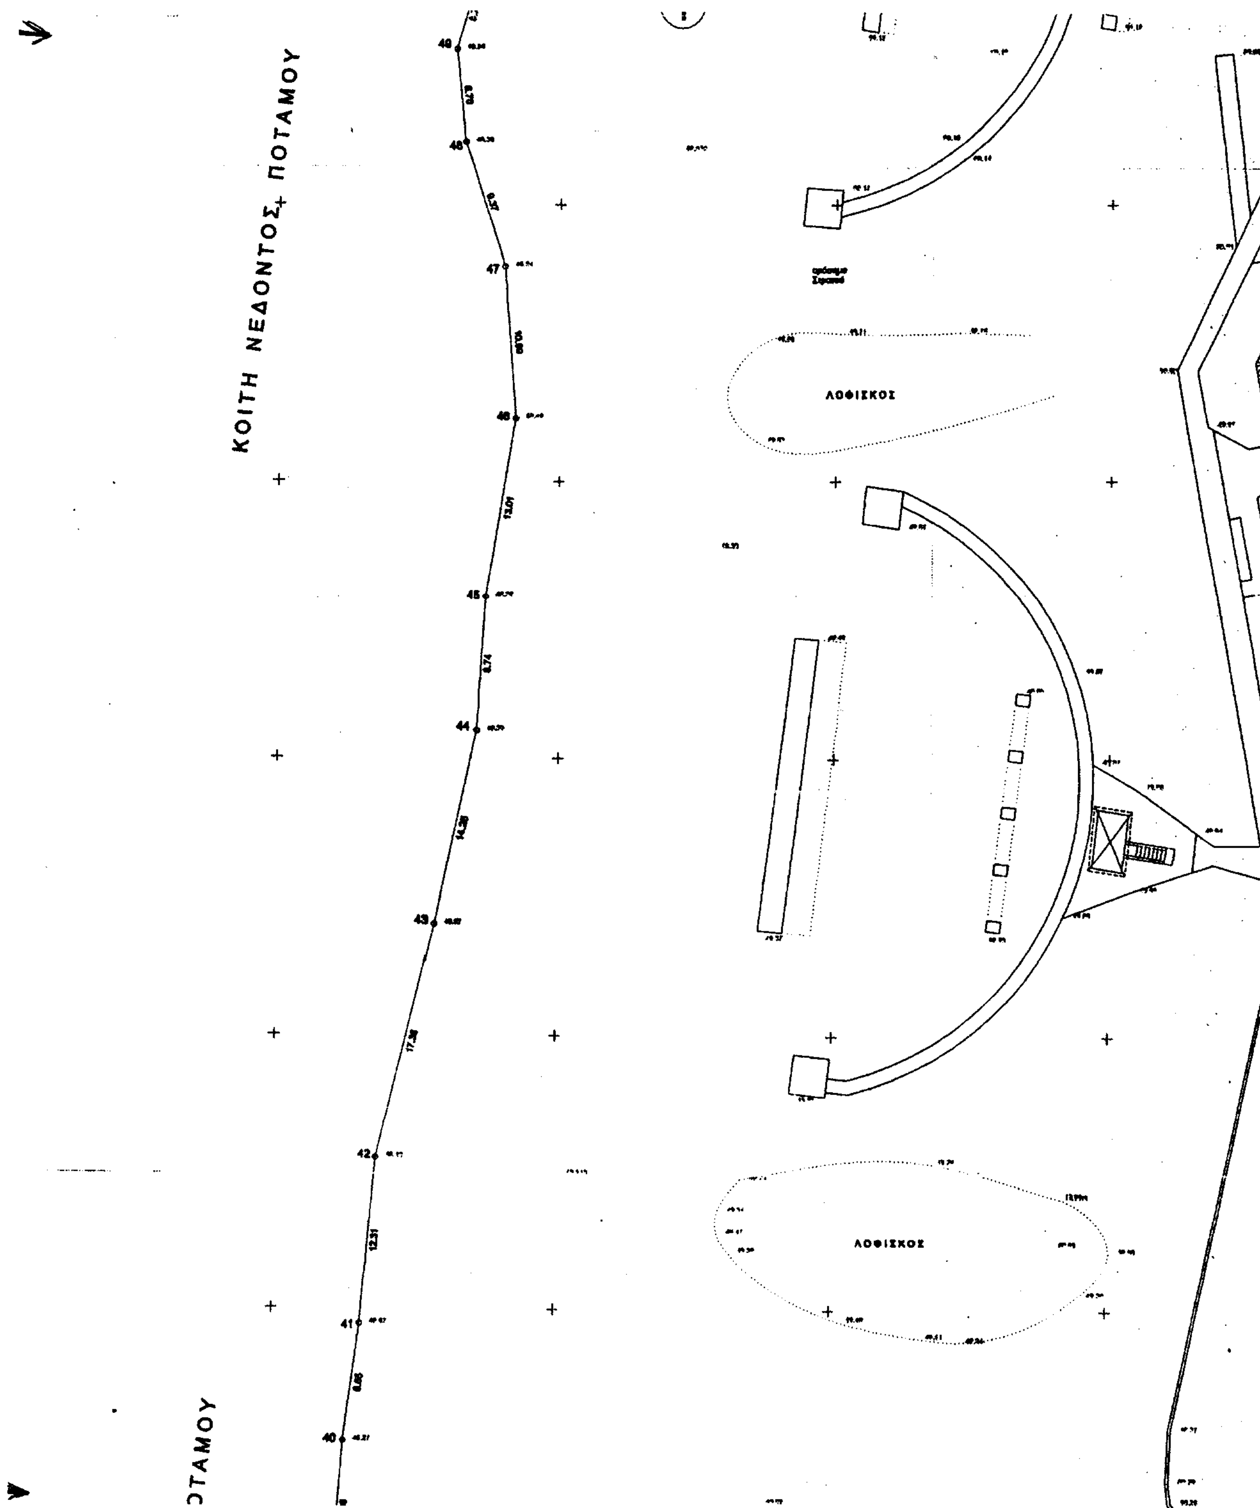
ΚΟΙΤΗ ΝΕΔΟΝΤΟΣ ΠΟΤΑΜΟΥ
ΛΟΦΙΣΚΟΣ
ΛΟΦΙΣΚΟΣ
ΟΤΑΜΟΥ
49
48
47
46
45
44
43
42
41
40
17.38
12.31
8.74

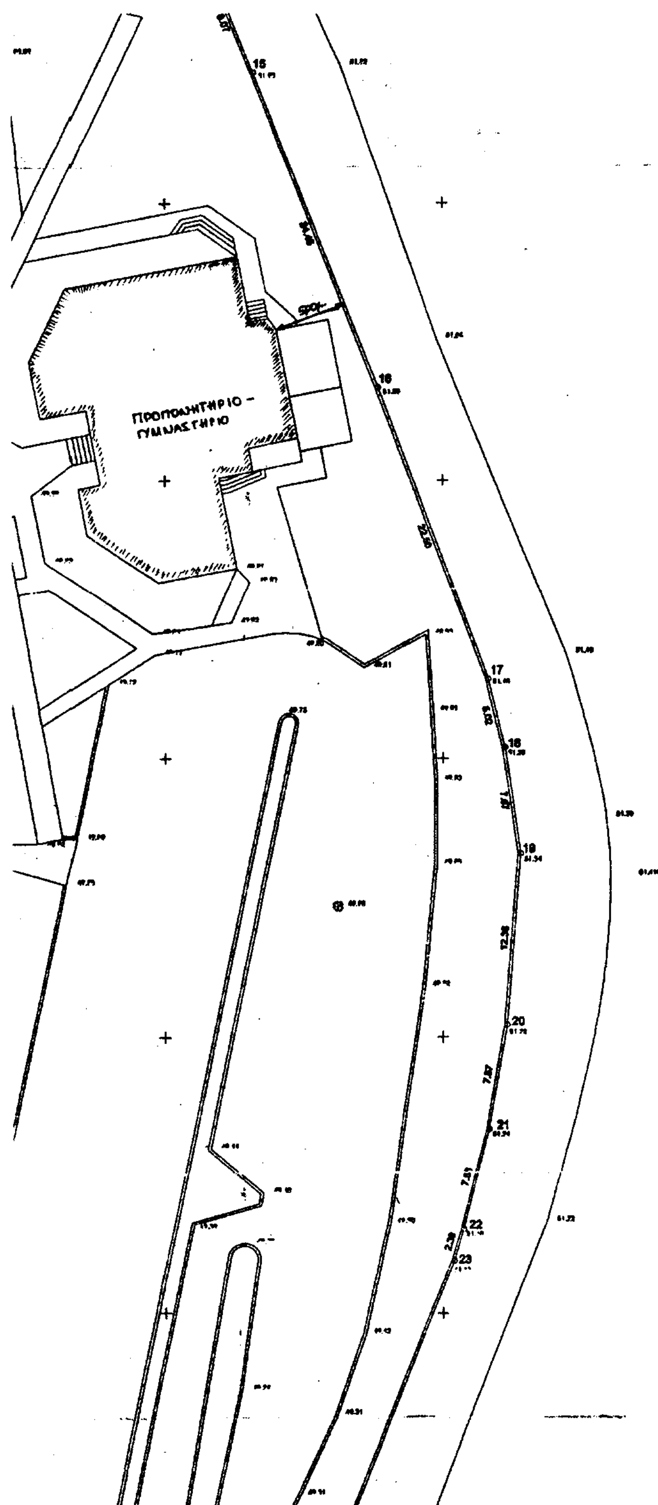

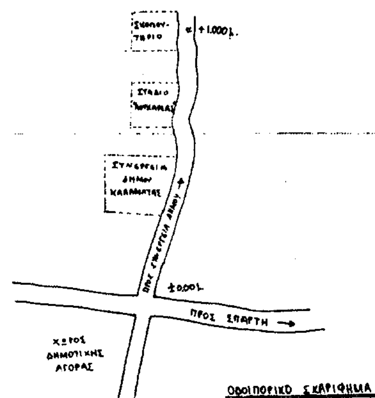

ΟΡΟΙ ΔΟΜΗΣΗΣ
Π.Δ. 24.5.85 – ΦΕΚ 270 Δ' ΤΗΣ 31.5.85

ΔΟΜΗΣΗ	ΚΑΛΥΨΗ	ΑΡ.ΟΡΟΦΩΝ	ΜΕΓ. ΥΨΟΣ
0.20	10%	2	7.50 Μ.+1.50στέγη

ΑΡΤΙΟΤΗΤΑ ΚΑΤΑ ΚΑΝΟΝΑ : 4.000,00 Μ2
ΕΛΑΧΙΣΤΟ ΠΡΟΣΩΠΟ : 45.00 Μ / ΕΛΑΧΙΣΤΟ ΒΑΘΟΣ : 50.00 Μ
ΑΠΟΣΤΑΣΕΙΣ ΑΠΟ ΟΡΙΑ : 15.00 Μ

ΕΜΒΑΔΟΝ ΓΗΠΕΔΟΥ ΓΙΑ ΤΟ ΟΠΟΙΟ ΖΗΤΕΙΤΑΙ Η ΠΑΡΕΚΚΛΙΣΗ
Ε(5-6-7-8-9-10-11-12-13-.........-59-60-61-62-63-5) = 15.189,25 Μ2

ΔΗΛΩΣΗ ΙΔΙΟΚΤΗΤΗ ΥΠΟΔΕΙΞΗΣ ΟΡΙΩΝ
ΤΗΣ ΠΑΡ.7 ΤΟΥ ΑΡΘΡΟΥ 5 ΤΟΥ Π.Δ. 8.7.93 ΦΕΚ 795 Δ' 13.7.93


Ο υπογεγραμμένος .... νόμιμος εκπρόσωπος του Αθλητικού Σκοπευτικού Ομίλου Καλαμάτας ευθύνομαι για την ακρίβεια των δηλωμένων ορίων του γηπέδου στο παρόν διάγραμμα.

Μπαρδουνιώτης Ιωάννης

ΝΟΜΟΣ ΜΕΣΣΗΝΙΑΣ
ΝΟΜΑΡΧΙΑΚΗ ΑΥΤΟΔΙΟΙΚΗΣΗ ΜΕΣΣΗΝΙΑΣ
ΔΙΕΥΘΥΝΣΗ ΠΕΡΙΒΑΛΛΟΝΤΟΣ
ΧΩΡΟΤΑΞΙΑΣ & ΠΟΛΕΟΔΟΜΙΑΣ
ΤΜΗΜΑ ΧΩ.Π.Σ.

ΘΕΜΑ : Έγκριση κατά παρέκκλιση όρων δόμησης για ανέγερση

ΚΟΙΤΗ ΝΕΔΟΝΤΟΣ ΠΟΤΑΜΟ
ΥΠΑΡΧΟΝ ΚΤΙΡΙΟ
ΣΤΑΘ. ΣΤΟΧΟΥ
W.C.
ΠΕΔΙΟ ΒΟΛΗΣ 9ου ΠΕΖΙΚΟΥ ΣΥΝΤΑΓΜΑΤΟΣ
ΔΡΟΜΟΣ ΠΡΟΣ ΠΟΤΑΜΙ
40
39
38
37
36
35
34
33
32
31
30
29
28

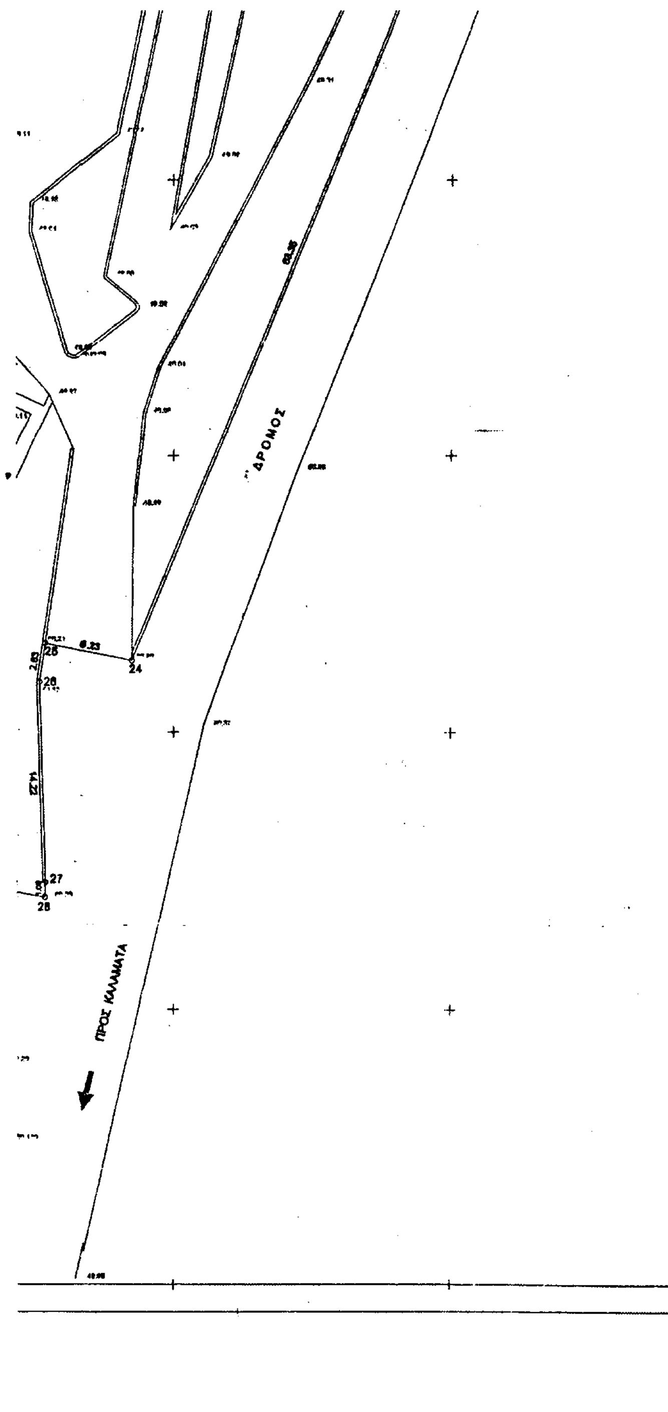

ΧΩΡΟΤΑΞΙΑΣ & ΠΟΛΕΟΔΟΜΙΑΣ
ΤΜΗΜΑ ΧΩ.Π.Σ.

ΘΕΜΑ : Έγκριση κατά παρέκκλιση όρων δόμησης για ανέγερση αθλητικής εγκατάστασης κτηρίου για προπονητήριο-γυμναστήριο σε εκτός σχεδίου γήπεδο της πόλης Καλαμάτας.

ΟΡΟΙ ΔΟΜΗΣΗΣ

I. Ελάχιστη απόσταση από τα όρια οικοπέδου 5.00μ.
II. Ανέγερση περισσοτέρων από ένα κτίρια στο ίδιο οικόπεδο με ελάχιστες αποστάσεις μεταξύ τους αυτές που καθορίζει ο Γ.Ο.Κ.
III. Επιτρεπτό ύψος στέγης (λόγω μεγάλης κάλυψης) 2.50μ.
IV. Κατά τα λοιπά ισχύουν οι διατάξεις του Π.Δ. 24/31-5-1985 ΦΕΚ 270Δ'.

ΕΛΕΓΧΘΗΚΕ	Ο ΠΡΟΙΣΤΑΜΕΝΟΣ	ΘΕΩΡΗΘΗΚΕ	ΕΓΚΡΙΘΗΚΕ
ΚΑΛΑΜΑΤΑ 21.5.2003	ΤΜΗΜΑΤΟΣ ΧΩ.Π.Σ. ΚΑΛΑΜΑΤΑ 27.3.2003	Η Δ/ΤΡΙΑ ΠΕ.ΧΩ.ΠΟ ΚΑΛΑΜΑΤΑ 28.7.2003	με την υπ' αριθμ. 6606/2582/03 Απόφαση ΚΑΛΑΜΑΤΑ 24/7/2003 Ο ΝΟΜΑΡΧΗΣ
ΓΙΑΝΝΑΚΟΠΟΥΛΟΣ Ν. ΑΡΧ. ΜΗΧ.	ΓΑΤΤΟΣ ΓΕΩΡ. ΑΡΧ. ΜΗΧ.	ΑΓΡΙΟΥ ΣΤ. ΠΟΛ. ΜΗΧ.	ΔΡΑΚΟΣ ΔΗΜΗΤΡΙΟΣ

ΔΗΜΟΣ ΚΑΛΑΜΑΤΑΣ - ΤΕΧΝΙΚΗ ΥΠΗΡΕΣΙΑ

ΕΡΓΟ : *ΕΡΓΑ ΥΠΟΔΟΜΗΣ ΣΤΟ ΣΚΟΠΕΥΤΗΡΙΟ ΚΑΛΑΜΑΤΑΣ*

Κ.Α. : 75.151.1.1.-6

ΜΕΛΕΤΗΤΕΣ :
ΧΡΟΝΟΠΟΥΛΟΣ ΒΑΣΙΛΗΣ - Πολ.Μηχ.
ΜΠΟΥΜΠΟΠΟΥΛΟΥ ΑΓΓΕΛΙΚΗ - Ηλ.Μηχ

ΘΕΜΑ ΣΧΕΔΙΟΥ : *ΤΟΠΟΓΡΑΦΙΚΟ*	ΚΛΙΜΑΚΑ *1:200*
ΧΡΟΝΟΣ ΜΕΛΕΤΗΣ : *ΙΟΥΝΙΟΣ 2002*	ΑΡ.ΣΧΕΔΙΟΥ Α1

ΟΙ ΣΥΝΤΑΞΑΝΤΕΣ :	ΘΕΩΡΗΘΗΚΕ ΚΑΛΑΜΑΤΑ 10/ 1 /2002 Ο ΔΙΕΥΘ. Τ.Υ. ΔΗΜΟΥ
ΒΑΣΙΛΗΣ ΧΡ. ΧΡΟΝΟΠΟΥΛΟΣ ΠΟΛΙΤΙΚΟΣ ΜΗΧΑΝΙΚΟΣ	ΤΣΑΝΤΡΑΝΗΣ ΒΑΣΙΛΗΣ ΠΟΛΙΤΙΚΟΣ ΜΗΧΑΝΙΚΟΣ

Αριθ. 3119 (2)

Κήρυξη ως Αναδασωτέας Έκτασης συνολικού εμβαδού 11,555 τ.μ. στην θέση «Κτυπάς - Πρ. Ηλίας», Δημ. Διαμ. Δροσιάς, Δήμου Ανθηδώνας Νομού Ευβοίας.

Ο ΓΕΝΙΚΟΣ ΓΡΑΜΜΑΤΕΑΣ ΠΕΡΙΦΕΡΕΙΑΣ
ΣΤΕΡΕΑΣ ΕΛΛΑΔΑΣ

Έχοντας υπ' όψη:

1. Τις διατάξεις του νόμου 2503/97 (ΦΕΚ107Α/97) «Διοίκηση - Στελέχωση της Περιφέρειας - Ρύθμιση θεμάτων για την τοπική αυτοδιοίκηση κ.λ.π.»

2. Την 6747/29.9.1997 (ΦΕΚ 242/Β/98) Απόφαση του Γενικού Γραμματέα Περιφέρειας Στερεάς Ελλάδας «Μεταβίβαση αρμοδιοτήτων στους προϊσταμένους των Δασικών Υπηρεσιών της Περιφέρειας Στερεάς Ελλάδας και της εξουσίας να υπογράφουν με εντολή Γενικού Γραμματέα της Περιφέρειας Στερεάς Ελλάδας».

3. Τις διατάξεις του άρθρου 117 παρ. 3 του Συντάγματος της Χώρας.

4. Τις διατάξεις του Ν. 998/79 «Περί Προστασίας Δασών κλπ» και ειδικότερα α) του άρθρου 41 παρ. 1β και β) του άρθρου 38 παρ 1.

5. Τις διαταγές του Υπουργείου Γεωργίας α) 160417/1180/8.7.1980 και β) 182447/3049/24.9.1980

6. Την Ζ/2567/23.9.2003 αναφορά του Δασαρχείου Χαλκίδας για κήρυξη αναδασωτέας δασικής έκτασης, συνολικού εμβαδού 11,555 τ.μ. (9,605 + 1,95 = 11,555), που βρίσκεται στη θέση «Κτυπάς - Πρ. Ηλίας» του ιδιωτικού Δάσους Δροσιάς, περιφερείας Δημ. Διαμ. Δροσιάς, Δήμου Ανθηδώνας Νομού Ευβοίας, και η οποία καταστράφηκε από παράνομη εκχέρσωση για εγκατάσταση κτίσματος ραδιοφωνικού σταθμού και κεραίας, αποφασίζουμε:

Κηρύσσουμε αναδασωτέα, με σκοπό την διατήρηση του δασικού χαρακτήρα, την προστασία και ανάπτυξη της δασικής βλάστησης με φυσική αναγέννηση, την έκταση ιδιωτικού δάσους, συνολικού εμβαδού 11,555 τ.μ., αποτελούμενης από βλάστηση Αείφυλλων Πλατύφυλλων (πουρνάρι, κουμαριά, αριά), στην θέση «Κτυπάς - Πρ. Ηλίας», Περιφερείας Δημ. Διαμ. Δροσιάς, Δήμου Ανθηδώνας Νομού Ευβοίας, και η οποία προσδιορίζεται από τα στοιχεία «192-193-194-195-192» και «300-301-302-303-300», του επισυναπτόμενου Τοπογραφικού Διαγράμματος θεωρημένο από τον Δασάρχη Χαλκίδας, με όρια:

ΑΝΑΤΟΛΙΚΑ: με ιδιωτική Δασική Έκταση

ΔΥΤΙΚΑ: με ιδιωτική Δασική Έκταση

ΒΟΡΕΙΑ: με ιδιωτική Δασική Έκταση

ΝΟΤΙΑ : με ιδιωτική Δασική Έκταση όπως φαίνεται στο συνημμένο σχεδιάγραμμα που αποτελεί αναπόσπαστο μέρος της παρούσης.

Η απόφαση ισχύει από την κοινοποίησή της, άρθρο 41 Ν.998/79, και πριν την δημοσίευσή της στην Εφημερίδα της Κυβερνήσεως, άρθρο 37 Ν. 3200/55.

Από τις διατάξεις της απόφασης αυτής, δεν προκαλείται δαπάνη σε βάρος του Δημοσίου.

Η απόφαση αυτή να δημοσιευτεί στην Εφημερίδα της Κυβερνήσεως.

Χαλκίδα, 8 Οκτωβρίου 2003

Με εντολή Γεν. Γραμ. Περιφέρειας
Ο Διευθυντής Δασών Ν. Εύβοιας
ΝΙΚΟΛΑΟΣ Α. ΛΟΥΚΑΣ


ΤΟΠΟΓΡΑΦΙΚΟ ΣΧΕΔΙΑΓΡΑΜΜΑ


ΑΒΔΑ | 15 | 2003

Παράνομων εγκαταστάσεων ραδιοφωνικών σταθμών εντός Δασικών Εκτάσεων στη θέση "Προφήτης Ηλίας - Κτυπάς" του ιδιωτικού δάσους Δροσιάς Δήμου Ανθηδόνας.

1. Στοιχεία Περιμέτρου (208, 209, 210,211) Ε= 26.97 τ.μ.
2. Στοιχεία Περιμέτρου (192, 193, 194 ,195) Ε= 9,605 τ.μ.
3. Στοιχεία Περιμέτρου (300,301,302,303) Ε=1,95 τ.μ.
4. Στοιχεία Περιμέτρου (304,305,306,307) Ε=0,70 τ.μ.
5. Στοιχεία περιμέτρου (183,184,185,188) Ε= 8,242 τ.μ.
6. Με στοιχεία Αριθμ. Σημείου 308 Τσιμεντένια κολώνα παροχής Ρεύματος (0.3Χ0.3)μ = 0.09 τ.μ.

Κλίμακα 1:500

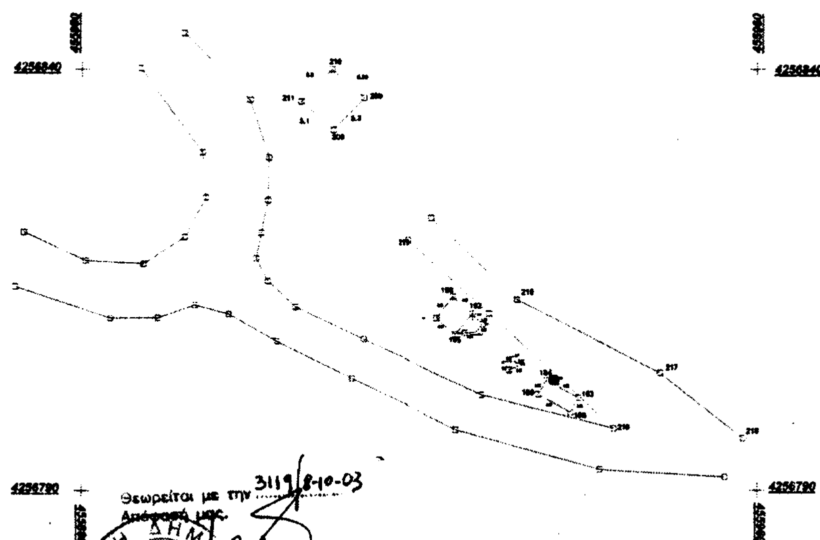

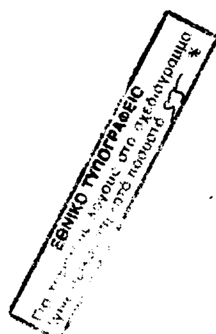

Θεωρείται με την 3119/8-10-03 Απόφασή μας.

Ο Διευθυντής Δασών Εύβοιας
Αγαρού Λούκας

ΘΕΩΡΗΘΗΚΕ
ΧΑΛΚΙΔΑ 1/09/2003
Ο ΔΑΣΑΡΧΗΣ

ΙΩΑΝΝΗΣ ΠΕΠΠΕΣ
ΔΑΣΟΛΟΓΟΣ

ΧΑΛΚΙΔΑ 1/09/2003
Ο ΣΥΝΤΑΞΑΣ

ΑΚΡΙΩΤΗΣ ΑΝΤΩΝΙΟΣ
ΔΑΣΟΛΟΓΟΣ

ΤΟΠΟΓΡΑΦΙΚΟ ΣΧΕΔΙΑΓΡΑΜΜΑ

Παράνομων εγκαταστάσεων ραδιοφωνικών σταθμών εντός Δασικών Εκτάσεων στη θέση "Προφήτης Ηλίας - Κτυπάς" του ιδιωτικού δάσους Δροσιάς Δήμου Ανθηδόνας.

1. Στοιχεία Περιμέτρου (208, 209, 210,211) Ε= 26.97 τ.μ.
2. Στοιχεία Περιμέτρου (192, 193, 194 ,195) Ε= 9,605 τ.μ.
3. Στοιχεία Περιμέτρου (300,301,302,303) Ε=1,95 τ.μ.
4. Στοιχεία Περιμέτρου (304,305,306,307) Ε=0,70 τ.μ.
5. Στοιχεία περιμέτρου (183,184,185,188) Ε= 8,242 τ.μ.
6. Με στοιχεία Αριθμ. Σημείου 308 Τσιμεντένια κολώνα παροχής Ρεύματος (0.3Χ0.3)μ = 0.09 τ.μ.

ΥΠΟΒΑΘΡΟ ΟΡΘΟΦΩΤΟΓΡΑΦΙΑ 0452_42540 ΕΤΟΥΣ ΛΗΨΕΩΣ 1998

ΚΛΙΜΑΚΑ 1:500

Θεωρείται με την 3119/8-10-03
Απόφασή μας.
Ο ΔΙΕΥΘΥΝΤΗΣ ΔΑΣΩΝ
Αγαθού Λούκας

ΘΕΩΡΗΘΗΚΕ
ΧΑΛΚΙΔΑ 1-09-2003
Ο ΔΑΣΑΡΧΗΣ
ΙΩΑΝΝΗΣ ΠΕΠΠΕΣ
ΔΑΣΟΛΟΓΟΣ

ΧΑΛΚΙΔΑ 1/09/2003
Ο ΣΥΝΤΑΞΑΣ
ΑΚΡΙΩΤΗΣ ΑΝΤΩΝΙΟΣ
ΔΑΣΟΛΟΓΟΣ